


Comune di Roma
III^a U.O. UFFICIO GRANDI INFRASTRUTTURE PRODUTTIVE
P.R.U.S.S.T.
(D.M. LL. PP. 8 Ottobre 1998)

PROPONENTE:
Soc. EUSEBIO s.p.a.
Via Cornello Celso n° 9 - Roma

PROGETTO PER LA RIQUALIFICAZIONE
dell'area sita in
VIA PESENTI

tramite:
REALIZZAZIONE DI EDIFICI PER USO
COMMERCIALE-RICETTIVO

PROPOSTA 22
PRESCRIZIONI LUPP 08 NOVEMBRE 2001

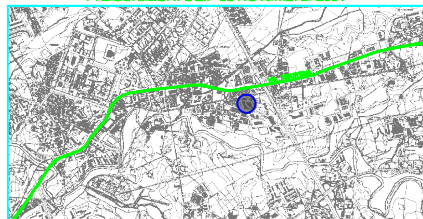


TAV: 7.8
elaborato: OPERE DI URBANIZZAZIONE
data: Dicembre 2002
scale: VARIE
MODIFICATA COME RICHIESTA 19-04-03

UT
AU

UFFICIO TIBURTINO ARCHITETTURA URBANISTICA
per l'elaborazione del Programma di Riqualificazione Urbana di Sviluppo Sostenibile
Arch. R. Guidi Arch. E. Pellegrini
Coordinamento Progetti: Arch. R. Guidi
Realizzato graficamente: Arch. G. Pizzani
Collab. Arch. L. Scavone, G. Di Cesare, B. Paganelli, G. G. P. Di Cesare
Viale dell'Industria, 50
00144 Roma - Tel. 06/47801111
Fax 06/47801112

rapp. 1:500

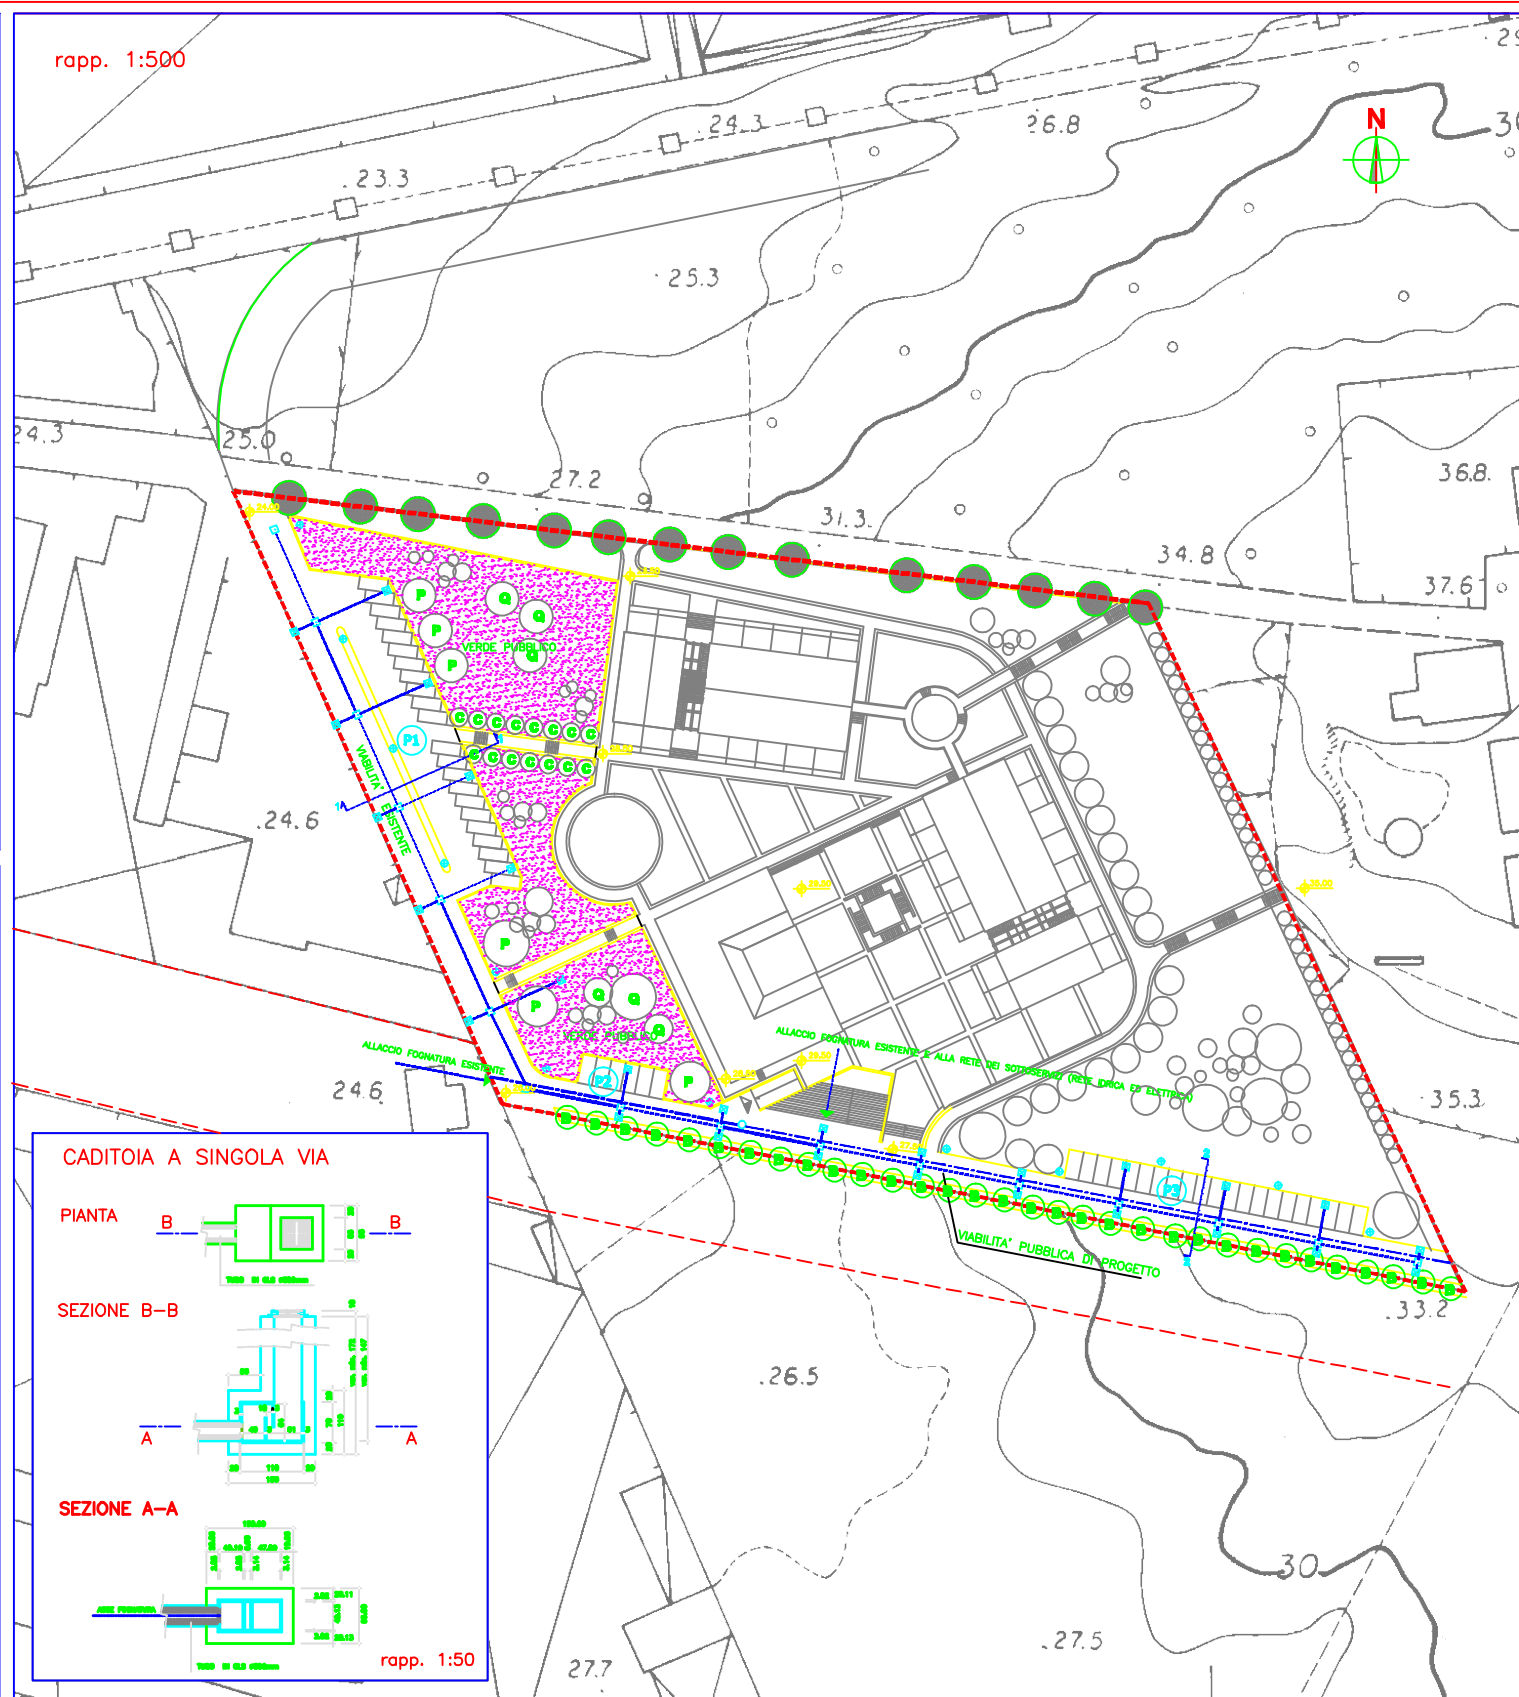

CADITOIA A SINGOLA VIA

PIANTA

SEZIONE B-B





SEZIONE A-A

rapp. 1:50

PARCHEGGI E SEZIONI STRADALI

PARCHEGGIO 1


PARCHEGGIO 4

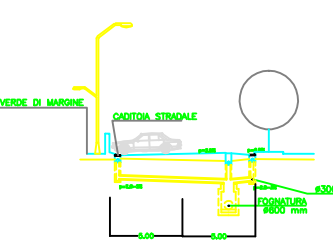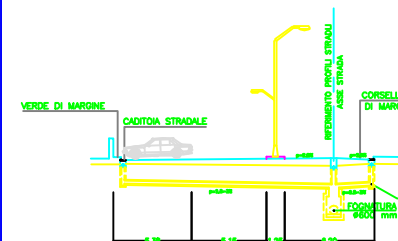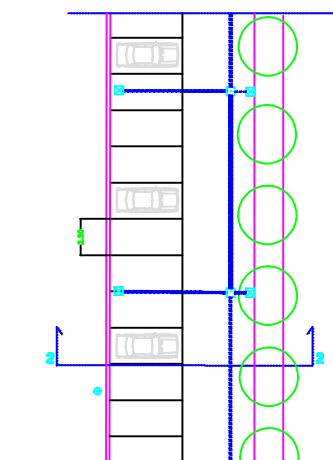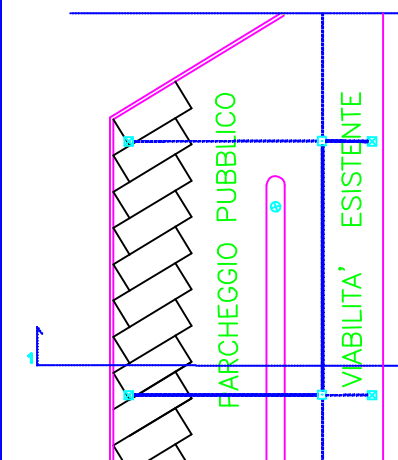

rapp. 1:200

DETTAGLI COSTRUTTIVI

PAVIMENTAZIONE STRADALE
CILIO MARCIAPIEDE
PAVIMENTAZIONE MARCIAPIEDE

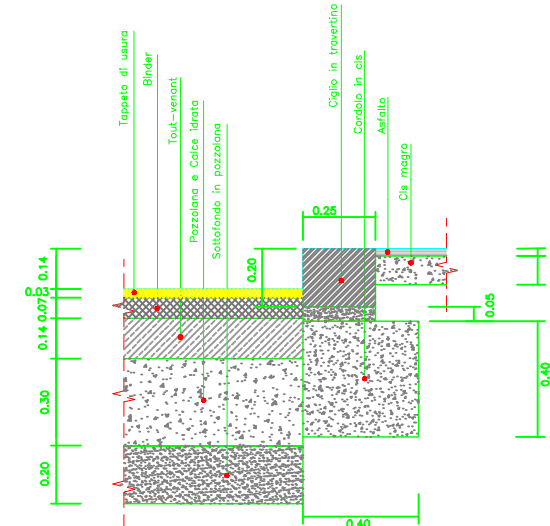

rapp. 1:10

LEGENDA

	VIABILITA' PUBBLICA PREVISTA DAL P.R.U.S.S.T.		ALTERNANZE ESISTENTI (Passei Pedali)
	PERIMETRO DELL'AREA DI INTERVENTO		PUNTI PANORAMICI
	CONFINE DI COMPARTO		PERCORSI PEDONALI
	COMPARTO PONDERATO		SENTIERI NATURA
	VERDE PUBBLICO		SPEDIMENTO DROGHE
	PARCHEGGIO PUBBLICO		FOGNA ESISTENTE
	VIABILITA' PUBBLICA		FORMA DI PROGETTO
	PALI LUCE		CADITOIA A SINGOLA VIA
			RETE SOTTOSERVIZI - LUCE E ACQUA

VERDE PUBBLICO - PIANTAZIONI DI PROGETTO

	POPULUS ALBA		CORNO DI GIACOBBE
	PINUS PINASTER		SPECIE ARBUSTIVE ORNAMENTALI TIPICHE DELLA CAMPAGNA ROMANA
	QUERCUS ILEX		

